





ÚZEMNÝ PLÁN OBCE T A J O V

ŠIRŠIE VZŤAHY
ZMENA A DOPLNOK č. 1

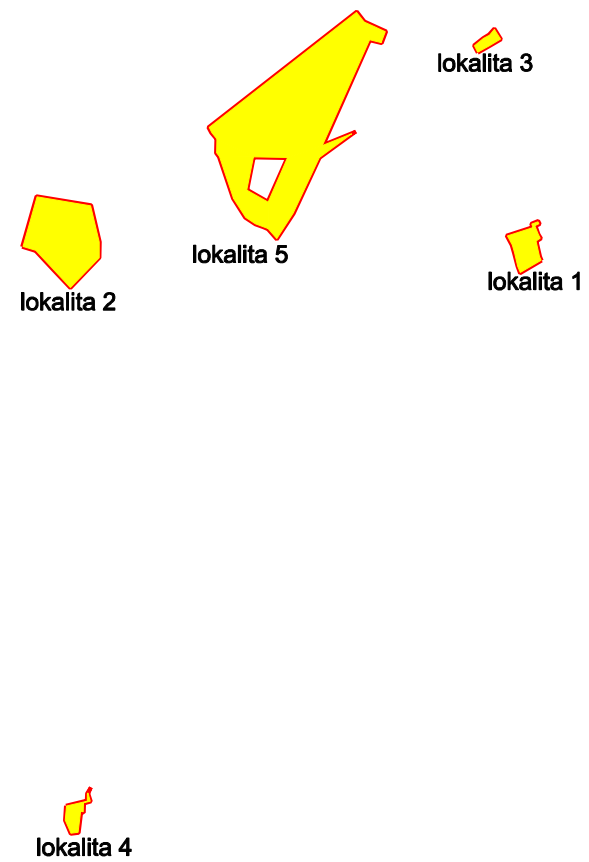

- HRANICE A PLOCHY NAVRHOVANÝCH LOKALÍT
- lokality 1 - SV SLUŽBY VÝROBNÉ
 - lokality 2 - RZ REKREAČNÉ ZARIADENIA
 - lokality 3 - BV BÝVANIE VIDIECKE
 - lokality 4 - BV BÝVANIE VIDIECKE
 - lokality 5 - ŠR ŠPORT A REKREAČIA

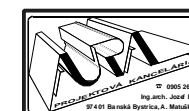

Obstarávateľ dokumentácie
Obec Tajov

ŠIRŠIE VZŤAHY

Autor dokumentácie: Ing.arch. Jozef Dižka
Zodpovedný odborný projektant: Ing.arch. Jozef Dižka

Dátum: Október 2012
Mierka: 1 : 5000

Číslo
výkresu:

1