




# ÚZEMNÝ PLÁN OBCE Tajov VODNÉ HOSPODÁRSTVO

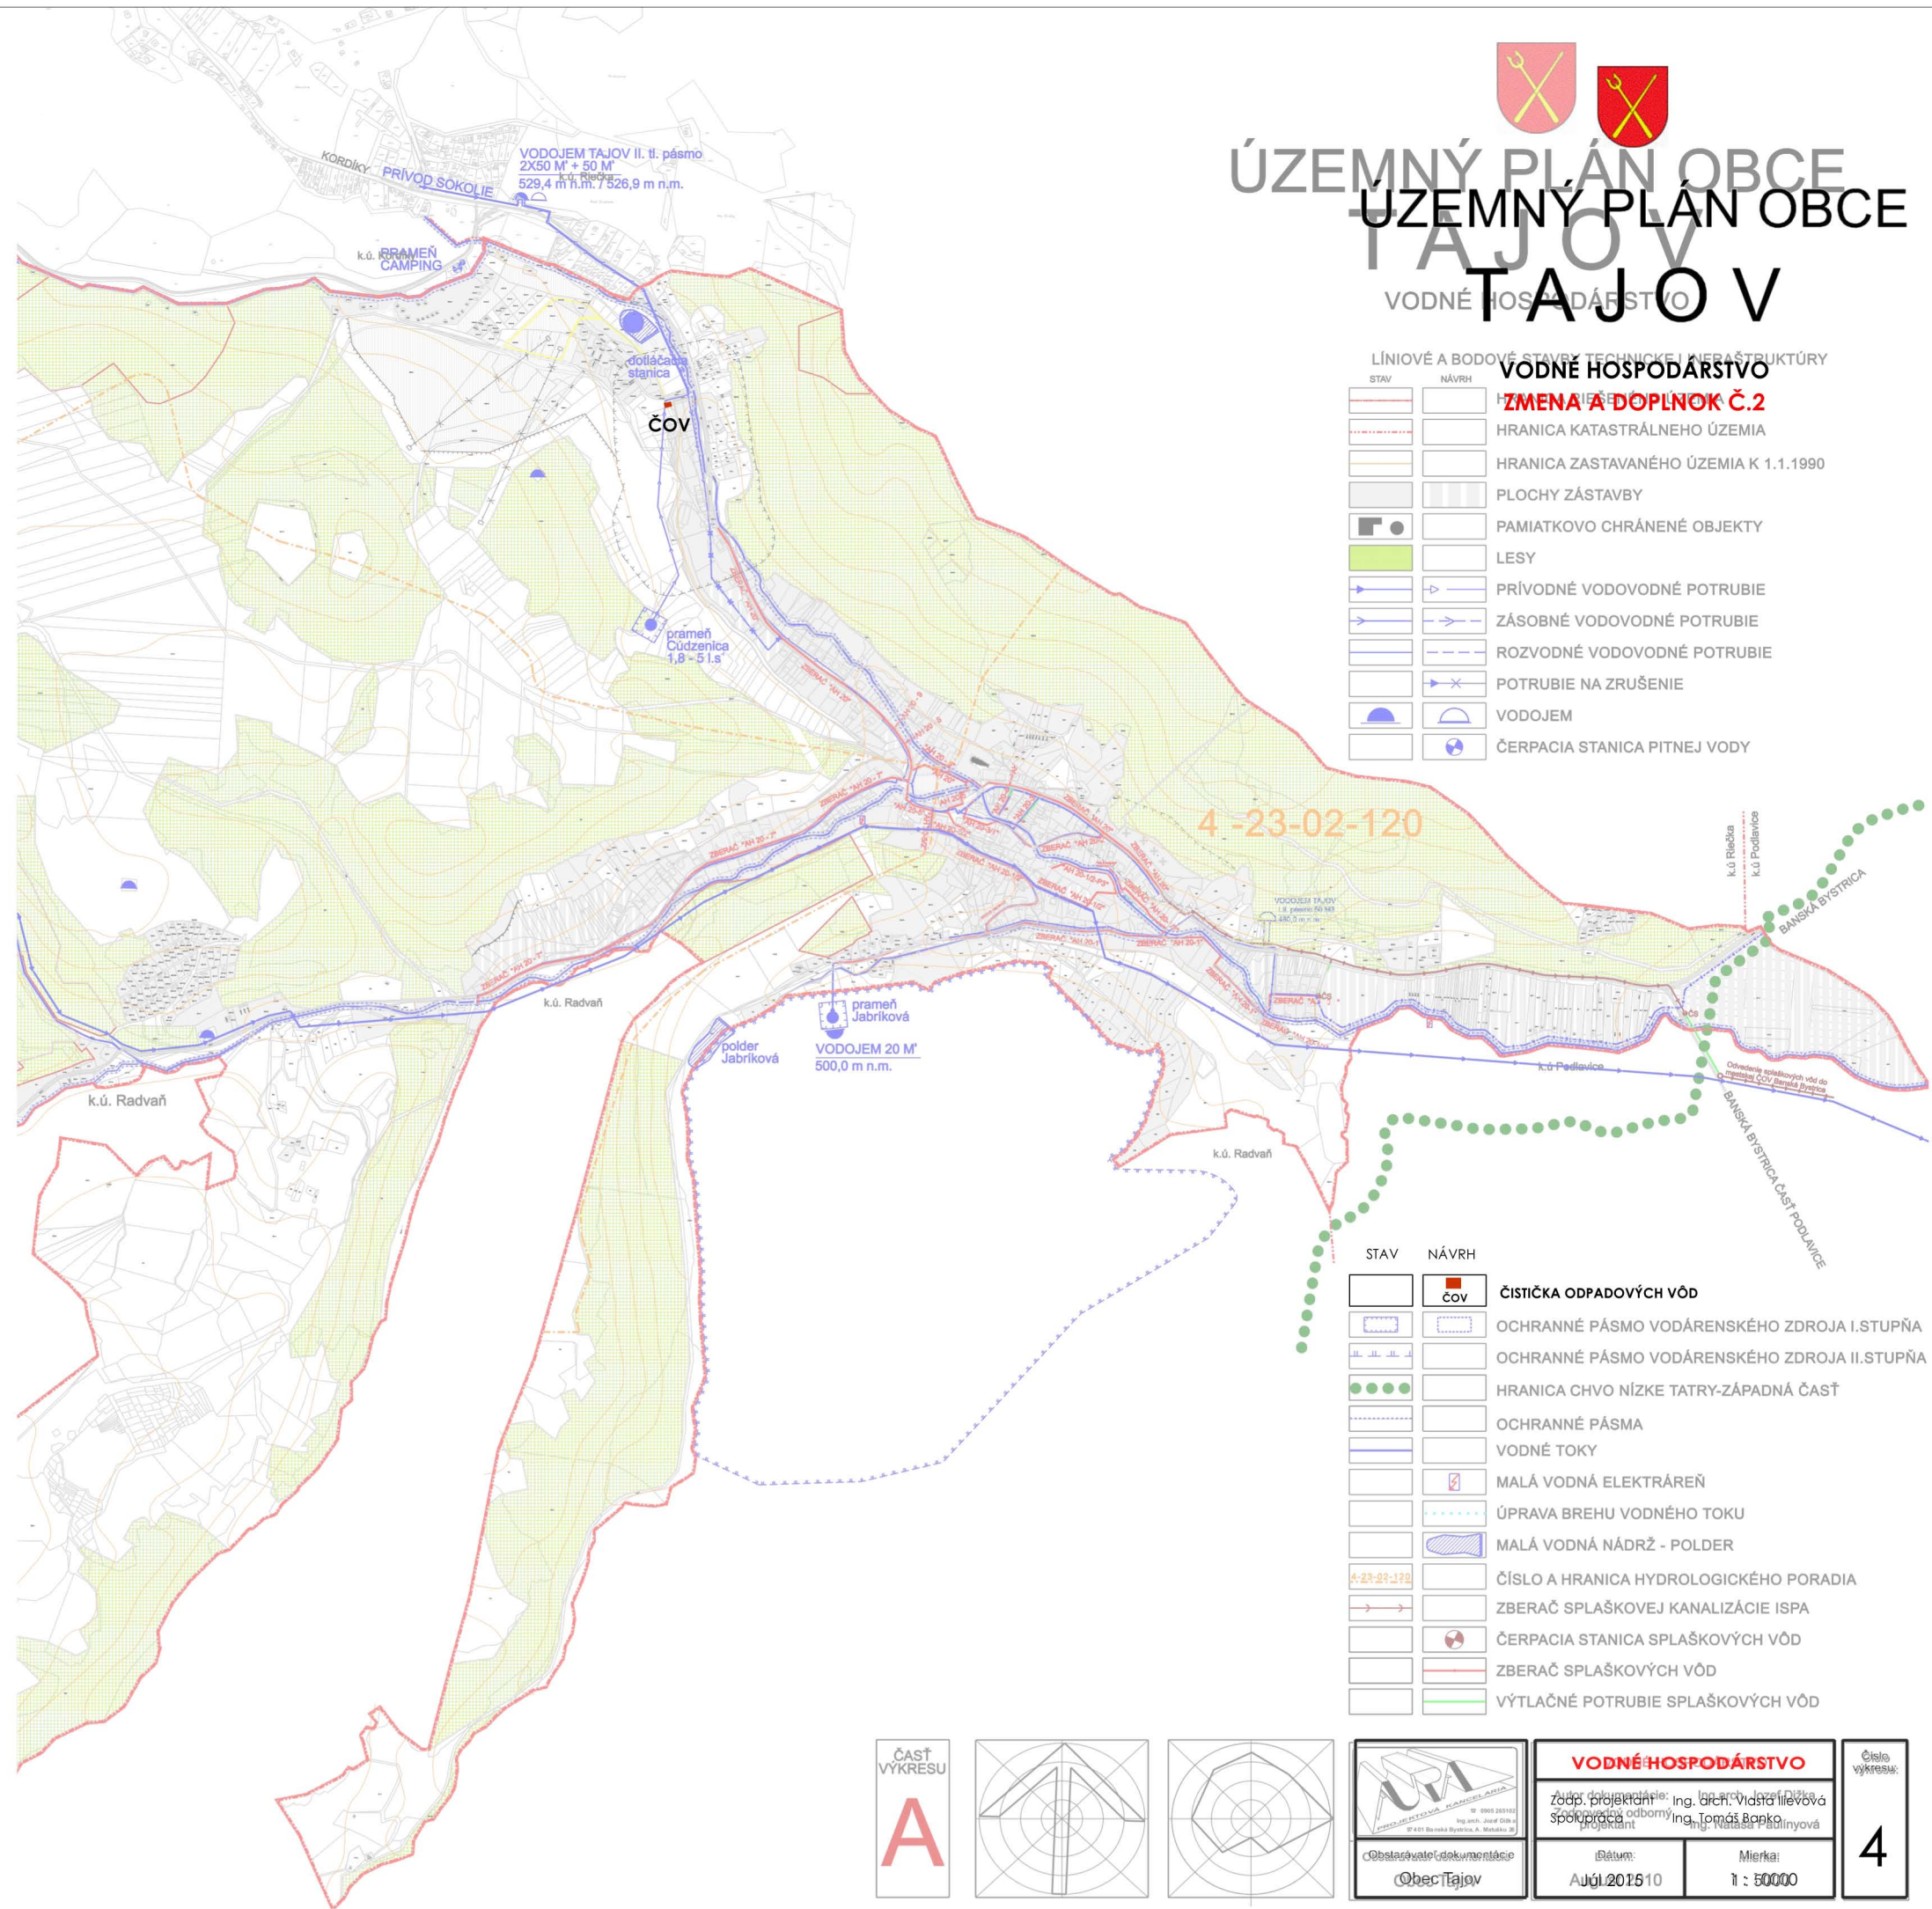


## VODNÉ HOSPODÁRSTVO ZMENA A DOPLNOK Č.2

STAV	NÁVRH	
[Symbol]	[Symbol]	HRANICA KATASTRÁLNEHO ÚZEMIA
[Symbol]	[Symbol]	HRANICA ZASTAVANÉHO ÚZEMIA K 1.1.1990
[Symbol]	[Symbol]	PLOCHY ZÁSTAVBY
[Symbol]	[Symbol]	PAMIATKOVO CHRÁNENÉ OBJEKTY
[Symbol]	[Symbol]	LESY
[Symbol]	[Symbol]	PRÍVODNÉ VODOVODNÉ POTRUBIE
[Symbol]	[Symbol]	ZÁSOBNÉ VODOVODNÉ POTRUBIE
[Symbol]	[Symbol]	ROZVODNÉ VODOVODNÉ POTRUBIE
[Symbol]	[Symbol]	POTRUBIE NA ZRUŠENIE
[Symbol]	[Symbol]	VODOJEM
[Symbol]	[Symbol]	ČERPACIA STANICA PITNEJ VODY

STAV	NÁVRH	
[Symbol]	[Symbol]	ČISTIČKA ODPADOVÝCH VÔD
[Symbol]	[Symbol]	OCHRANNÉ PÁSMA VODÁRENSKÉHO ZDROJA I.STUPŇA
[Symbol]	[Symbol]	OCHRANNÉ PÁSMA VODÁRENSKÉHO ZDROJA II.STUPŇA
[Symbol]	[Symbol]	HRANICA CHVO NÍZKE TATRY-ZÁPADNÁ ČASŤ
[Symbol]	[Symbol]	OCHRANNÉ PÁSMA
[Symbol]	[Symbol]	VODNÉ TOKY
[Symbol]	[Symbol]	MALÁ VODNÁ ELEKTRÁREŇ
[Symbol]	[Symbol]	ÚPRAVA BREHU VODNÉHO TOKU
[Symbol]	[Symbol]	MALÁ VODNÁ NÁDRŽ - POLDER
[Symbol]	[Symbol]	ČÍSLO A HRANICA HYDROLOGICKÉHO PORADIA
[Symbol]	[Symbol]	ZBERAČ SPLAŠKOVEJ KANALIZÁCIE ISPA
[Symbol]	[Symbol]	ČERPACIA STANICA SPLAŠKOVÝCH VÔD
[Symbol]	[Symbol]	ZBERAČ SPLAŠKOVÝCH VÔD
[Symbol]	[Symbol]	VÝTLAČNÉ POTRUBIE SPLAŠKOVÝCH VÔD

ČASŤ  
VÝKRESU  
**A**

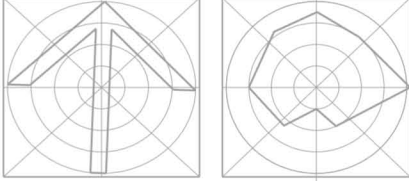

URA  
Obstarávateľ dokumentácie  
Obec Tajov

**VODNÉ HOSPODÁRSTVO**  
Zodpovedný projektant: Ing. arch. Vladimír Džbik  
Zodpovedný odborný projektant: Ing. Tomáš Banišnyov  
Dátum: **Aug. 2015**  
Mierka: **1 : 5000**

Číslo  
výkresu:  
**4**